


# KONCEPCE VEŘEJNÉ INFRASTRUKTURY

M 1:5000

# ÚZEMNÍ PLÁN ČMELÍNY

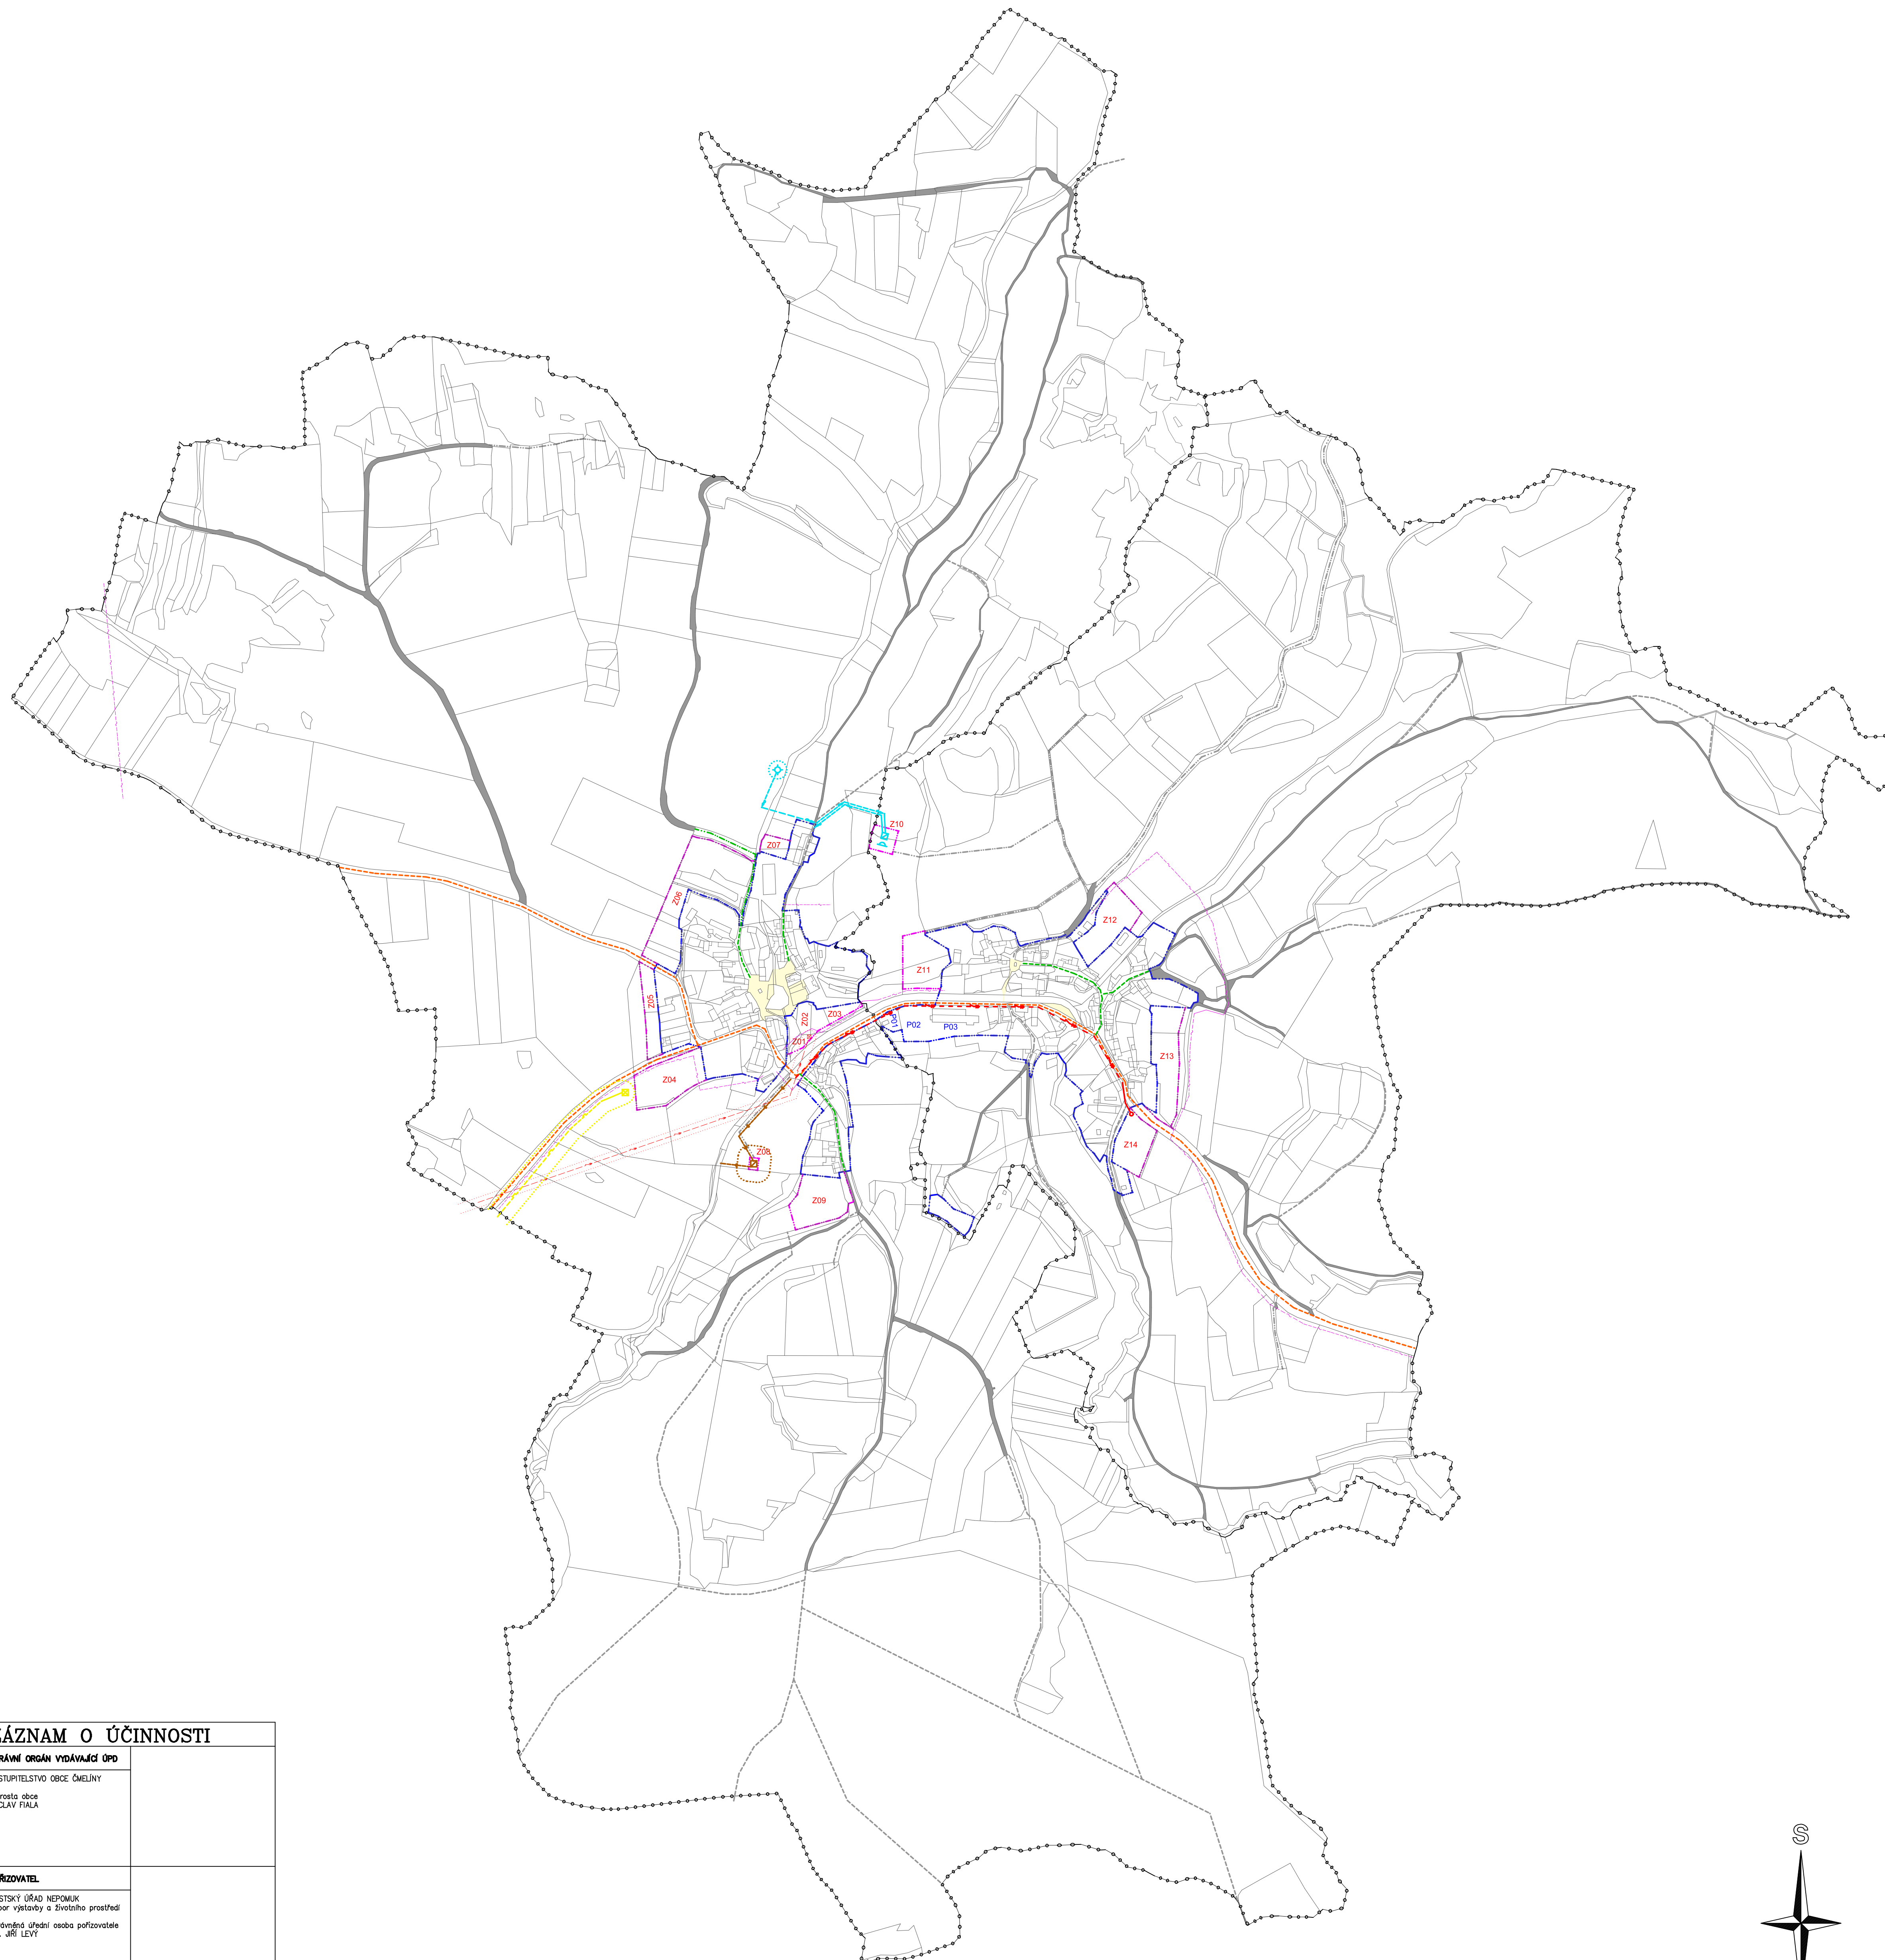

**LEGENDA:**

STAV	NÁVRH	ÚZEMNÍ REZERVA	ZÁKLADNÍ ČLENĚNÍ ÚZEMÍ
			HRANICE KATASTRÁLNÍCH ÚZEMÍ
			ZASTAVĚNÉ ÚZEMÍ OBCE
			ZASTAVITELNÁ PLOCHA
			<b>DOPRAVNÍ INFRASTRUKTURA</b>
			PLOCHY VEŘEJNÝCH PROSTRANSTVÍ
			PLOCHY SMÍŠENÉ NEZASTAVĚNÉHO ÚZEMÍ – ÚČELOVÉ KOMUNIKACE
			SILNICE III. TŘÍDY
			OCHRANNÉ PÁSMO SILNICE III. TŘÍDY
			MÍSTNÍ KOMUNIKACE
			ÚČELOVÉ KOMUNIKACE
			<b>TECHNICKÁ INFRASTRUKTURA</b>
			VZDUŠNÉ EL. VEDENÍ VN
			ZEMNÍ EL. VEDENÍ VN
			TRAFOSTANICE
			OCHRANNÉ PÁSMO VZDUŠNÉHO EL. VEDENÍ
			DÁLKOVÉ KABELY TELEKOMUNIKACÍ (mimo zastavěné území obce)
			PLYNOVOD VTL
			REGULAČNÍ STANICE PLYNU
			BEZPEČNOSTNÍ PÁSMO VTL PLYNOVODU
			KANALIZACE SPLAŠKOVÁ (mimo zastavěné území obce)
			ČISTÍRNA ODPADNÍCH VOD
			PÁSMO NEGATIVNÍHO VLIVU ČOV
			VODOVOD (mimo zastavěné území obce)
			VODNÍ ZDROJ – VRT
			OCHRANNÉ PÁSMO VODNÍHO ZDROJE
			VODOVEM S ÚPRAVOU VODY

ZÁZNAM O ÚČINNOSTI		
SPRÁVNÍ ORGÁN VYDÁVÁJÍCÍ ÚPD		
ZASTUPITELSTVO OBCE ČMELÍNÝ		
starosta obce VÁCLAV FIALA		
POŘIZOVATEL		
MĚSTSKÝ ÚŘAD NEPOMUK Obor výstavby a životního prostředí oprávněná úřední osoba pořizovatele Ing. Jiří LEVÝ		
ČÍSLO JEDNACÍ:	DATUM VYDÁNÍ:	DATUM NABÝTÍ ÚČINNOSTI:

HLAV. PROJEKTANT	VED. PROJEKTANT	ODP. PROJEKTANT	VYPRACOVAL	
ING.ARCH. K. SALÁT	ING.ARCH. V.ŠTAŠEK	ING.ARCH. V.ŠTAŠEK	ING.ARCH. V.ŠTAŠEK	
KRAJ: PLZEŇSKÝ	OBEC: ČMELÍNÝ – VÍSKA			FORMÁT: 12 A4
INVESTOR: OBEC ČMELÍNÝ, Čmelíný 32, 335 01 Nepomuk				DATUM: 11/2012
AKCE: ÚZEMNÍ PLÁN ČMELÍNÝ				STUPEŇ: –
				ČÍS. ZAKÁZKY: 11 010
				MĚŘÍTKO: 1 : 5000
OBSAH: KONCEPCE VEŘEJNÉ INFRASTRUKTURY				ČÍSLO VÝKRESU: 3.

