


ÚZEMNÍ PLÁN ČMELÍNY

ÚPLNÉ ZNĚNÍ PO ZMĚNĚ č.1

KOORDINAČNÍ VÝKRES
M 1:5000

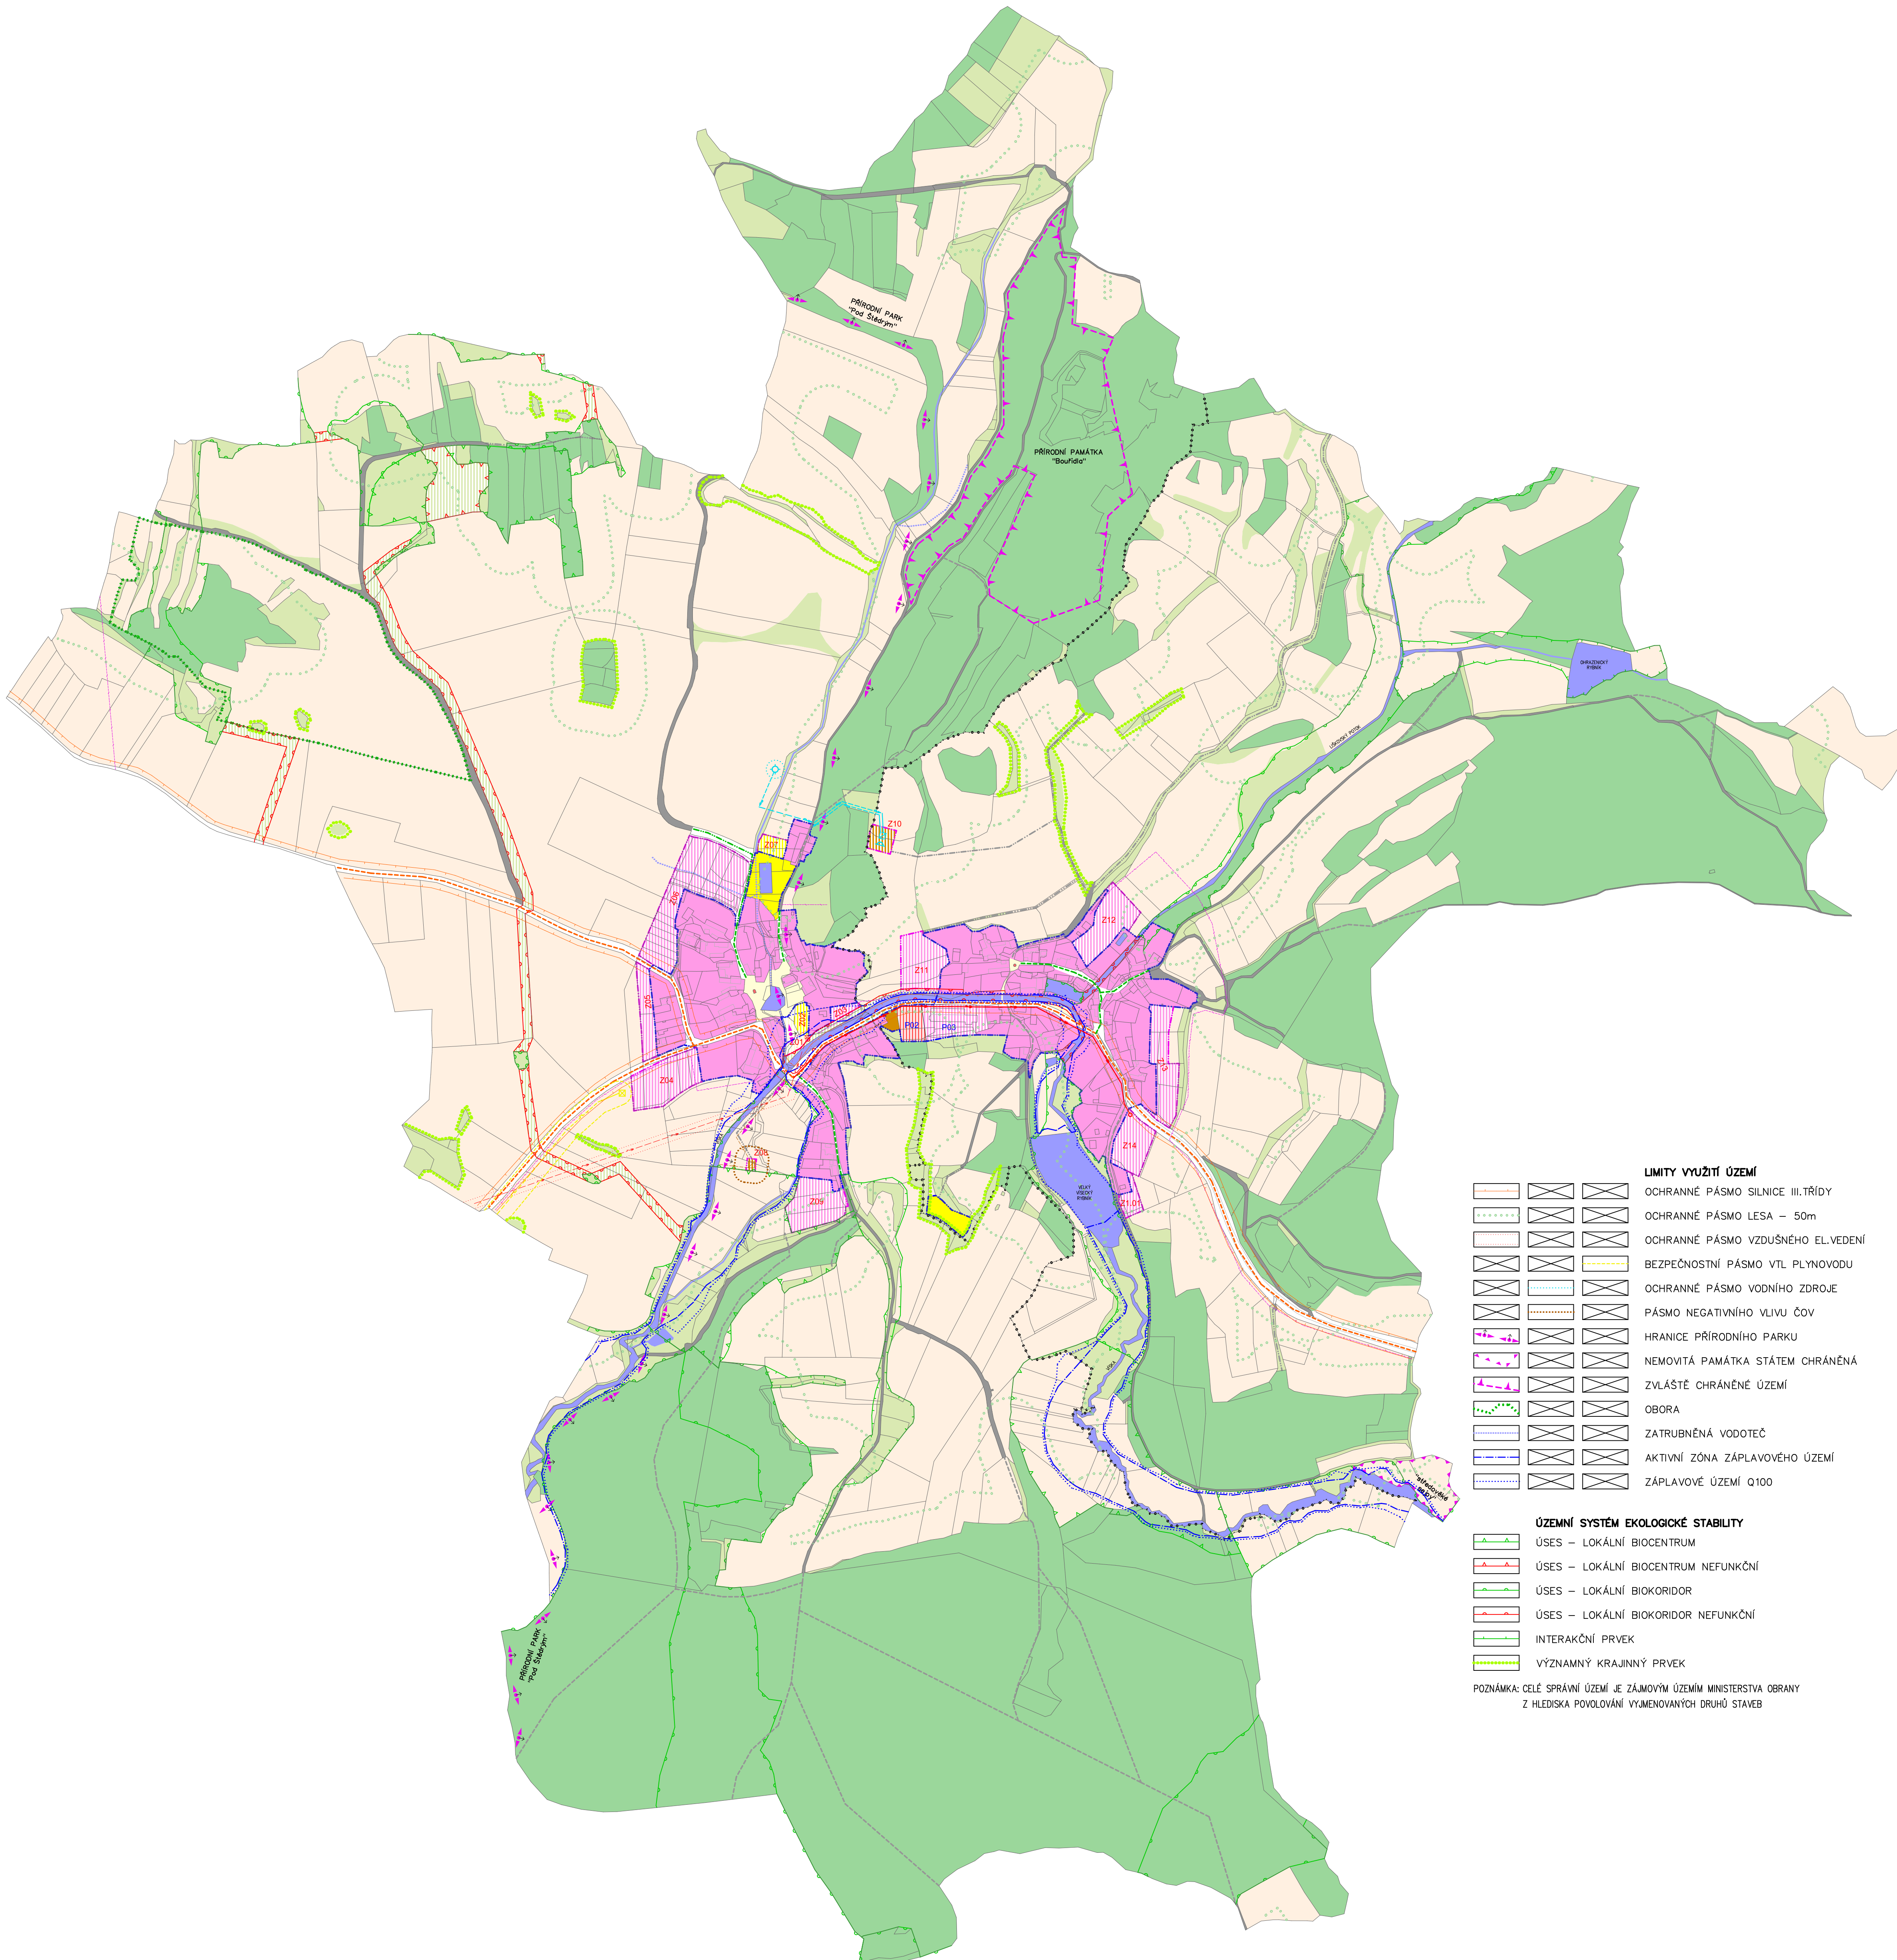

LEGENDA:

STAV	NÁVRH	ÚZEMNÍ REZERVA	ZÁKLADNÍ ČLENĚNÍ ÚZEMÍ
			HRANICE KATASTRÁLNÍCH ÚZEMÍ
			ZASTAVĚNÉ ÚZEMÍ OBCE
			ZASTAVITELNÁ PLOCHA
URBANISTICKÁ KONCEPCE			
			PLOCHY SMÍŠENÉ OBYTNÉ
			PLOCHY OBČANSKÉHO VYBAVENÍ
			PLOCHY VEŘEJNÝCH PROSTRANSTVÍ
			PLOCHY REKREACE
			PLOCHY TECHNICKÉ INFRASTRUKTURY
			PLOCHY DOPRAVNÍ INFRASTRUKTURY
			PLOCHY ZEMĚDĚLSKÉ
			PLOCHY LESNÍ
			PLOCHY VODNÍ A VODOHOSPODÁŘSKÉ
			PLOCHY SMÍŠENÉ NEZASTAVĚNÉHO ÚZEMÍ – KRAJINNÁ ZELENĚ
			PLOCHY SMÍŠENÉ NEZASTAVĚNÉHO ÚZEMÍ – ÚČELOVÉ KOMUNIKACE
KONCEPCE DOPRAVNÍ INFRASTRUKTURY			
			DOPRAVNÍ INFRASTRUKTURA – SILNICE III.TŘÍDY
			DOPRAVNÍ INFRASTRUKTURA – MÍSTNÍ KOMUNIKACE
			DOPRAVNÍ INFRASTRUKTURA – ÚČELOVÉ KOMUNIKACE
KONCEPCE TECHNICKÉ INFRASTRUKTURY			
			VZDUŠNÉ EL.VEDENÍ
			ZEMNÍ EL.VEDENÍ
			TRAFOSTANICE
			VTL PLYNOVOD
			REGULAČNÍ STANICE PLYNU
			DÁLKOVÉ KABELY TELEKOMUNIKACÍ
			KANALIZACE SPLAŠKOVÁ (mimo zastavěné území obce)
			ČIŠTÍRNA ODPADNÍCH VOD
			VODOVOD (mimo zastavěné území obce)
			VODNÍ ZDROJ – VRT
			VODOJEM S ÚPRAVOU VODY

LIMITY VYUŽITÍ ÚZEMÍ

			OCHRANNÉ PÁSMO SILNICE III.TŘÍDY
			OCHRANNÉ PÁSMO LESA – 50m
			OCHRANNÉ PÁSMO VZDUŠNÉHO EL.VEDENÍ
			BEZPEČNOSTNÍ PÁSMO VTL PLYNOVODU
			OCHRANNÉ PÁSMO VODNÍHO ZDROJE
			PÁSMA NEGATIVNÍHO VLIVU ČOV
			HRANICE PŘÍRODNÍHO PARKU
			NEMOVITÁ PAMÁTKA STÁTEM CHRÁNĚNÁ
			ZVLÁŠTĚ CHRÁNĚNÉ ÚZEMÍ
			OBORA
			ZATRUBNĚNÁ VODOTEČ
			AKTIVNÍ ZÓNA ZÁPLAVOVÉHO ÚZEMÍ
			ZÁPLAVOVÉ ÚZEMÍ Q100

ÚZEMNÍ SYSTÉM EKOLOGICKÉ STABILITY

			ÚSES – LOKÁLNÍ BIOCENTRUM
			ÚSES – LOKÁLNÍ BIOCENTRUM NEFUNKČNÍ
			ÚSES – LOKÁLNÍ BIKORIDOR
			ÚSES – LOKÁLNÍ BIKORIDOR NEFUNKČNÍ
			INTERAKČNÍ PRVEK
			VÝZNAMNÝ KRAJINNÝ PRVEK

POZNÁMKA: CELÉ SPRÁVNÍ ÚZEMÍ JE ZÁJMŮVÝM ÚZEMÍM MINISTERSTVA OBRANY Z HLEDISKA PVOVOLENÍ VYMEZOVANÝCH DRUHŮ STAVEB

ÚZEMNÍ PLÁN ČMELÍNY ÚPLNÉ ZNĚNÍ PO ZMĚNĚ č.1	
INVESTOR OBEC ČMELÍNY Čmelíný 32, 335 01 Nepomuk	
PROJEKTANT 	Ing. arch. Václav STAŠEK Brožkova 2496/10, 301 00 Pízeň projektová činnost ve výstavbě územní plánování
Ing. arch. Václav STAŠEK Brožkova 2496/10, 301 00 Pízeň	AUTORIZOVAL ING. ARCH. V. STAŠEK VYPRACOVAL ING. ARCH. V. STAŠEK
VÝKRESOVÁ ČÁST	
KOORDINAČNÍ VÝKRES	
STUPEŇ ÚZEMNÍ PLÁNOVACÍ DOKUMENTACE	5.
FORMÁT 12 A4 DATUM 04/2023 MĚŘÍTKO 1:5000 ZAKÁZKA VS 22 003	