


# KOORDINAČNÍ VÝKRES

M 1:5000

# ÚZEMNÍ PLÁN ČMELÍNY

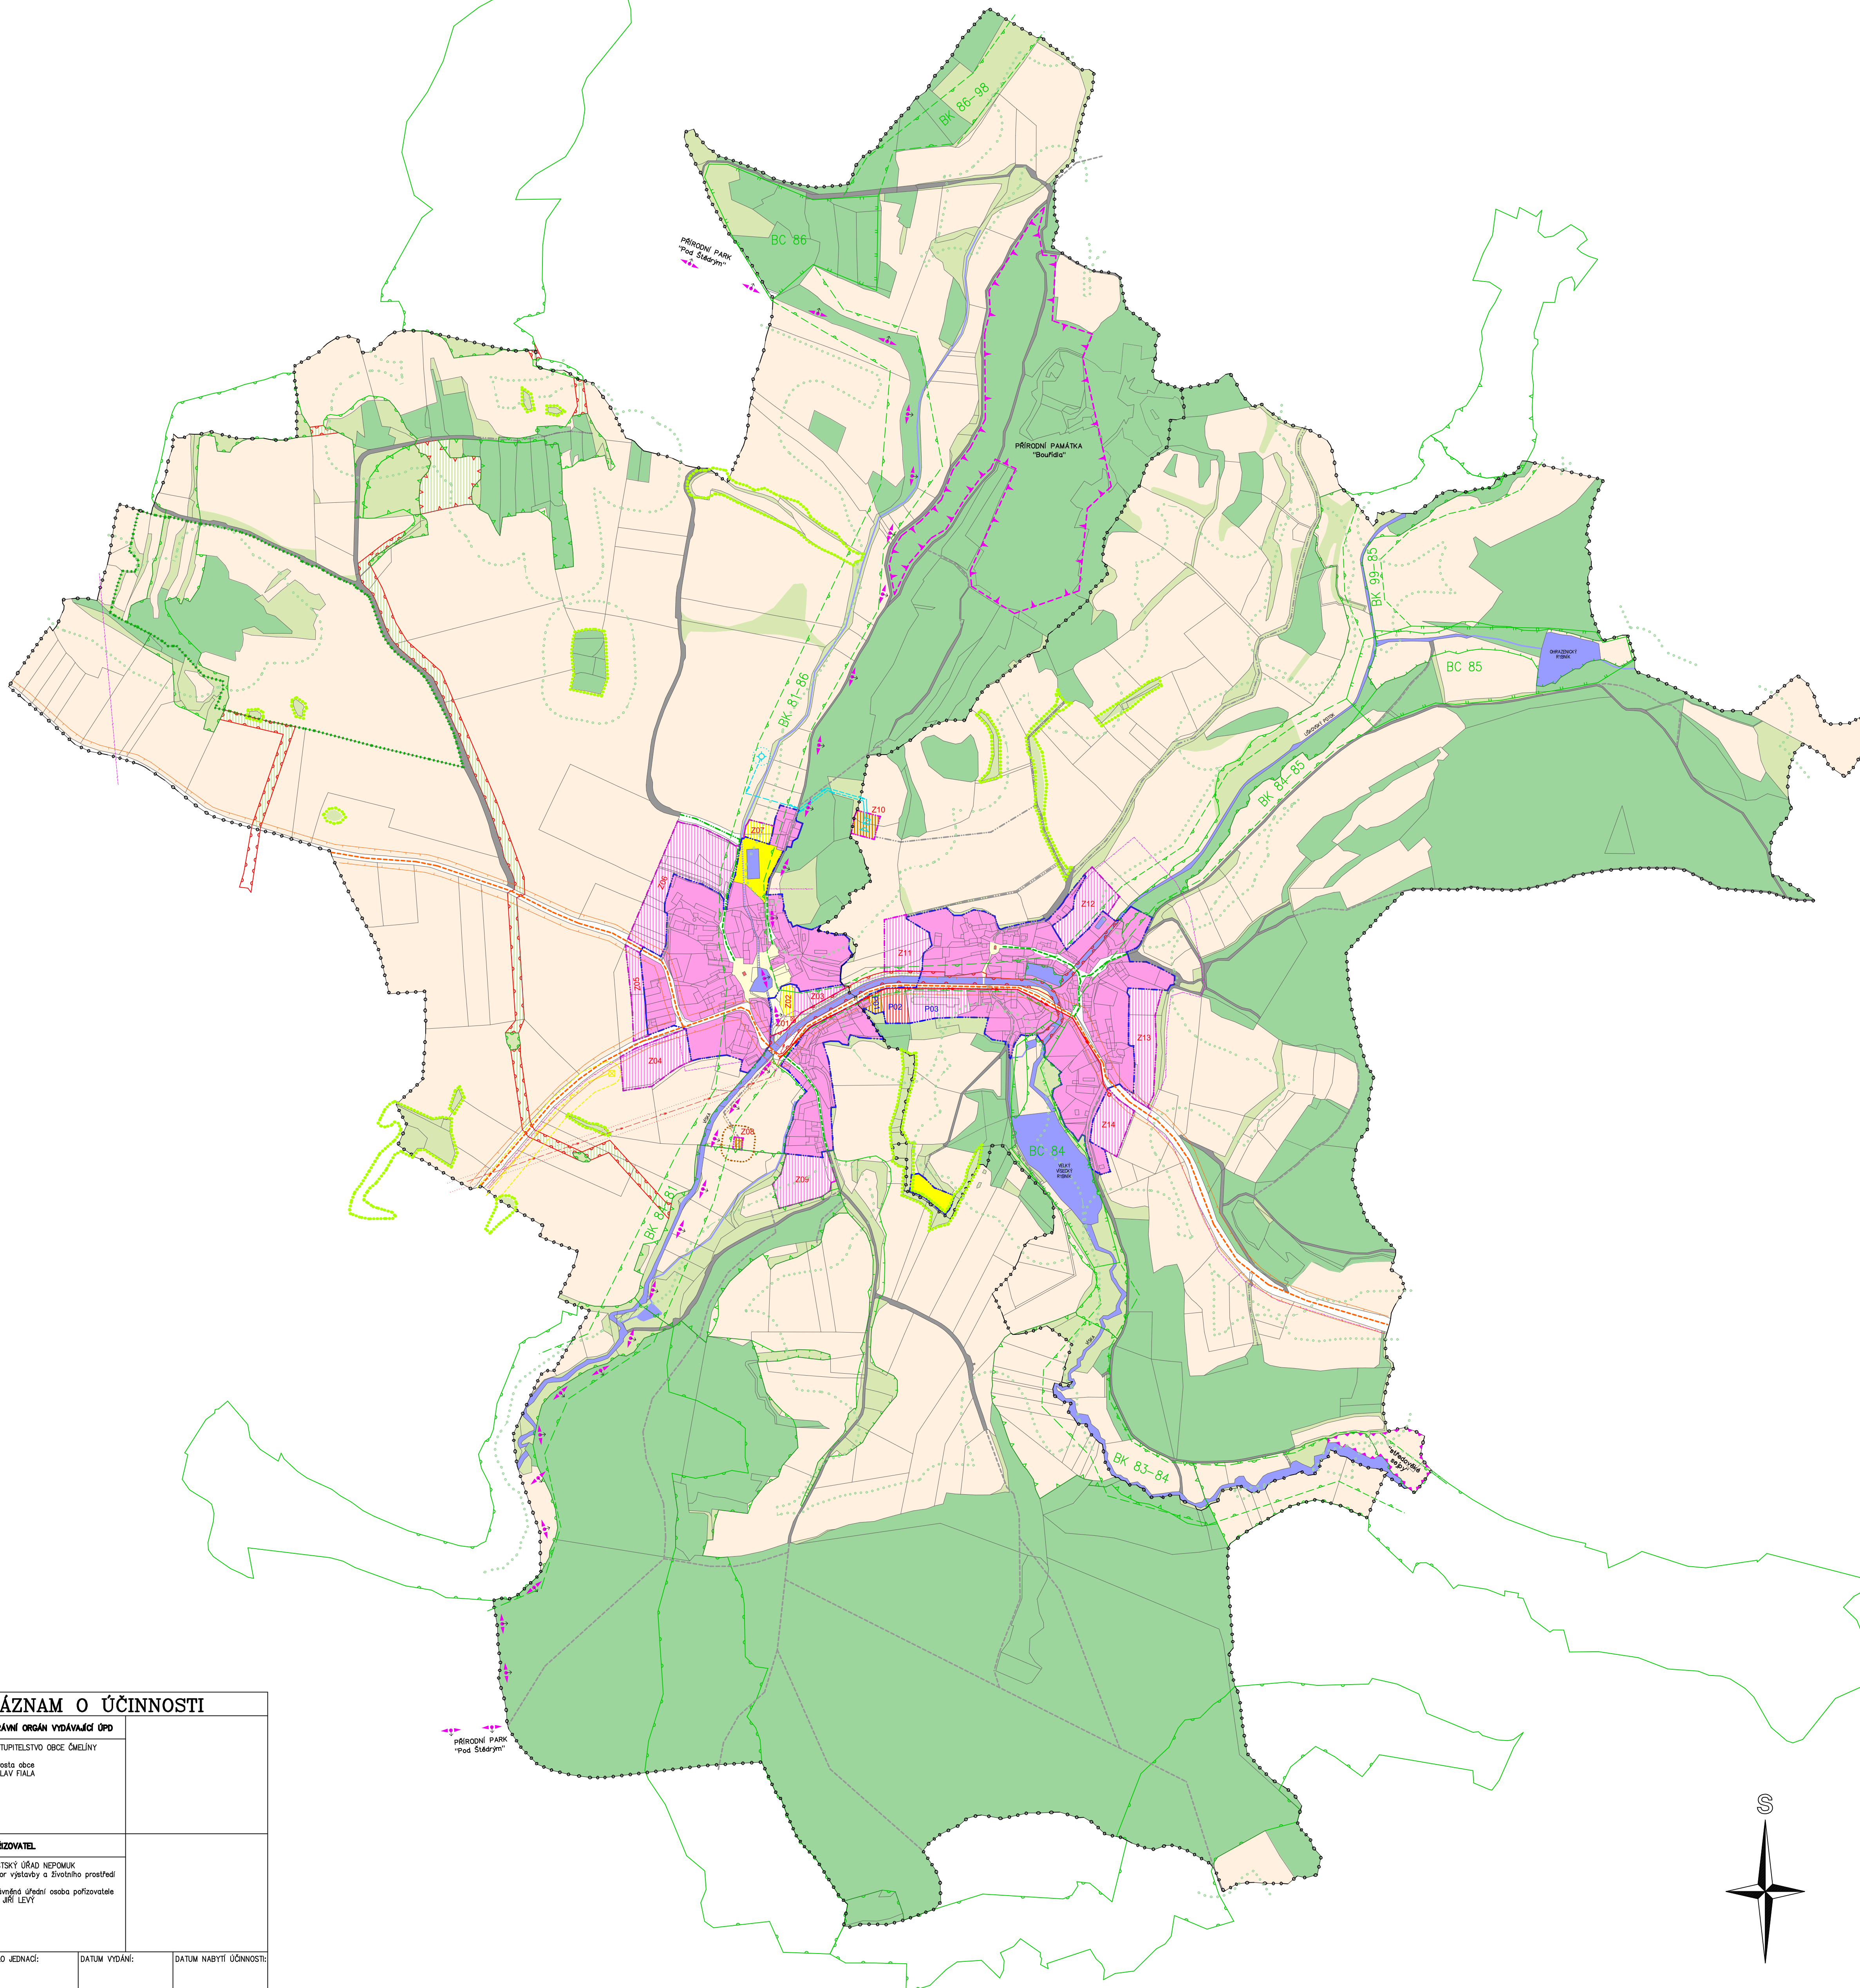

**LEGENDA:**

STAV	NÁVRH	ÚZEMNÍ REZERVA	<b>ZÁKLADNÍ ČLENĚNÍ ÚZEMÍ</b>
			HRANICE KATASTRÁLNÍCH ÚZEMÍ
			ZASTAVĚNÉ ÚZEMÍ OBCE
			ZASTAVITELNÁ PLOCHA
			<b>URBANISTICKÁ KONCEPCE</b>
			PLOCHY SMÍŠENÉ OBYTNÉ
			PLOCHY OBČANSKÉ VYBAVENOSTI
			PLOCHY VEŘEJNÝCH PROSTRANSTVÍ
			PLOCHY REKREACE
			PLOCHY TECHNICKÉ INFRASTRUKTURY
			PLOCHY DOPRAVNÍ INFRASTRUKTURY – SILNIČNÍ DOPRAVA
			PLOCHY ZEMĚDĚLSKÉ
			PLOCHY LESNÍ
			PLOCHY VODNÍ
			PLOCHY SMÍŠENÉ NEZASTAVĚNÉHO ÚZEMÍ – KRAJINNÁ ZELEŇ
			PLOCHY SMÍŠENÉ NEZASTAVĚNÉHO ÚZEMÍ – ÚČELOVÉ KOMUNIKACE
			<b>KONCEPCE DOPRAVNÍ INFRASTRUKTURY</b>
			DOPRAVNÍ INFRASTRUKTURA – SILNICE III. TŘÍDY
			DOPRAVNÍ INFRASTRUKTURA – MÍSTNÍ KOMUNIKACE
			DOPRAVNÍ INFRASTRUKTURA – ÚČELOVÉ KOMUNIKACE
			<b>KONCEPCE TECHNICKÉ INFRASTRUKTURY</b>
			VZDUŠNÉ EL. VEDENÍ
			ZEMNÍ EL. VEDENÍ
			TRAFOSTANICE
			VTL PLYNOVOD
			REGULAČNÍ STANICE PLYNU
			DÁLKOVÉ KABELY TELEKOMUNIKACÍ
			KANALIZACE SPLAŠKOVÁ (mimo zastavěné území obce)
			ČIŠTÍRNA ODPADNÍCH VOD
			VODOVOD (mimo zastavěné území obce)
			VODNÍ ZDROJ – VRT
			VODOVOD S ÚPRAVOU VODY
			<b>LMITY VYUŽITÍ ÚZEMÍ</b>
			OCHRANNÉ PÁSMO SILNICE III. TŘÍDY
			OCHRANNÉ PÁSMO LESA – 50m
			OCHRANNÉ PÁSMO VZDUŠNÉHO EL. VEDENÍ
			BEZPEČNOSTNÍ PÁSMO VTL PLYNOVODU
			OCHRANNÉ PÁSMO VODNÍHO ZDROJE
			PÁSMO NEGATIVNÍHO VLIVU ČOV
			HRANICE PŘÍRODNÍHO PARKU
			NEMOVITÁ PAMÁTKA STÁTEM CHRÁNĚNÁ
			ZVLÁŠTĚ CHRÁNĚNÉ ÚZEMÍ
			OBORA
			ZATRUBNĚNÁ VODOTEČ
			<b>ÚZEMNÍ SYSTÉM EKOLOGICKÉ STABILITY</b>
			ÚSES – LOKÁLNÍ BIOCENTRUM
			ÚSES – LOKÁLNÍ BIOCENTRUM NEFUNKČNÍ
			ÚSES – LOKÁLNÍ BIOKORIDOR
			ÚSES – LOKÁLNÍ BIOKORIDOR NEFUNKČNÍ
			INTERAKČNÍ PRVEK
			VÝZNAMNÝ KRAJINNÝ PRVEK

ZÁZNAM O ÚČINNOSTI		
SPRÁVNÍ ORGÁN VYDÁVÁJÍCÍ ÚPD		
ZASTUPITELSTVO OBCE ČMELÍNÝ		
starosta obce VÁCLAV FIALA		
POŘIZOVATEL		
MĚSTSKÝ ÚŘAD NEPOMUK Obor výtvarby a životního prostředí oprávněná úřední osoba pořizovatele Ing. Jiří LEVÝ		
ČÍSLO JEDNACÍ:	DATUM VYDÁNÍ:	DATUM NABÝTÍ ÚČINNOSTI:

HLAV. PROJEKTANT	VED. PROJEKTANT	ODP. PROJEKTANT	VYPRACOVAL
ING. ARCH. K. SALÁT	ING. ARCH. V. STAŠEK	ING. ARCH. V. STAŠEK	ING. ARCH. V. STAŠEK
KRAJ: PLZEŇSKÝ	OBEC: ČMELÍNÝ – VÍSKA		
INVESTOR: OBEC ČMELÍNÝ, Čmelíný 32, 335 01 Nepomuk	FORMÁT: 12 A4		
AKCE: ÚZEMNÍ PLÁN ČMELÍNÝ	DATUM: 11/2012		
	STUPEŇ: –		
	ČÍS. ZAKÁZKY: 11 010		
	MĚŘÍTKO: 1 : 5000		
OBSAH: KOORDINAČNÍ VÝKRES	ČÍSLO VÝKRESU: 5.		

